



- 1 VESTIBULE
- 2 ACCUEIL ET TOURISME
- 3 CIRCULATION
- 4 BIBLIOTHÈQUE
- 4a COMPTOIR DE SERVICE
- 4b RAYONNAGE / TABLES DE TRAVAIL
- 4c AIRE DE LECTURE / PUBLICATIONS
- 4d DOCUMENTATION / ORDINATEURS
- 4e AIRE DES ENFANTS
- 5 EXPOSITION VASTE ET VAGUE
- 5a BUREAU
- 6 FOYER / CAFÉ D'HIVER
- 7 BILLETTERIE
- 8 VESTIAIRE
- 9 BAR
- 10 ATELIERS
- 10a ATELIERS MEZZANINE
- 11 SALLE ET SCÈNE
- 11a SAS
- 11b GRADATEURS / AMPLIFICATEURS
- 11c PIANO
- 11d DÉPÔT DE SCÈNE
- 11e RÉGIE
- 12 CORRIDOR DE SERVICE / MÉCANIQUE
- 13 DÉBARCADERE / DÉPÔT TEMPORAIRE
- 14 DÉPÔT DÉCORS
- 15 DÉPÔT ACCESSOIRES / COSTUMES
- 16 MÉCANIQUE ASCENSEUR
- 17 LOGES
- 18 BUANDERIE
- 19 SALLE DE RÉPÉTITION
- 20 SALON VERT
- 21 W.C.
- 22 DÉPÔT / ÉQUIPEMENT DE SCÈNE
- 23 ENTRETIEN ET DÉPÔT
- 24 ASCENSEUR
- 25 ADMINISTRATION
- 25a SALLE DE CONFÉRENCE
- 25b BUREAU DU DIRECTEUR
- 26 MÉCANIQUE
- 27 CAFÉ D'ÉTÉ
- 28 ARTEFACT
- 29 TERRASSE

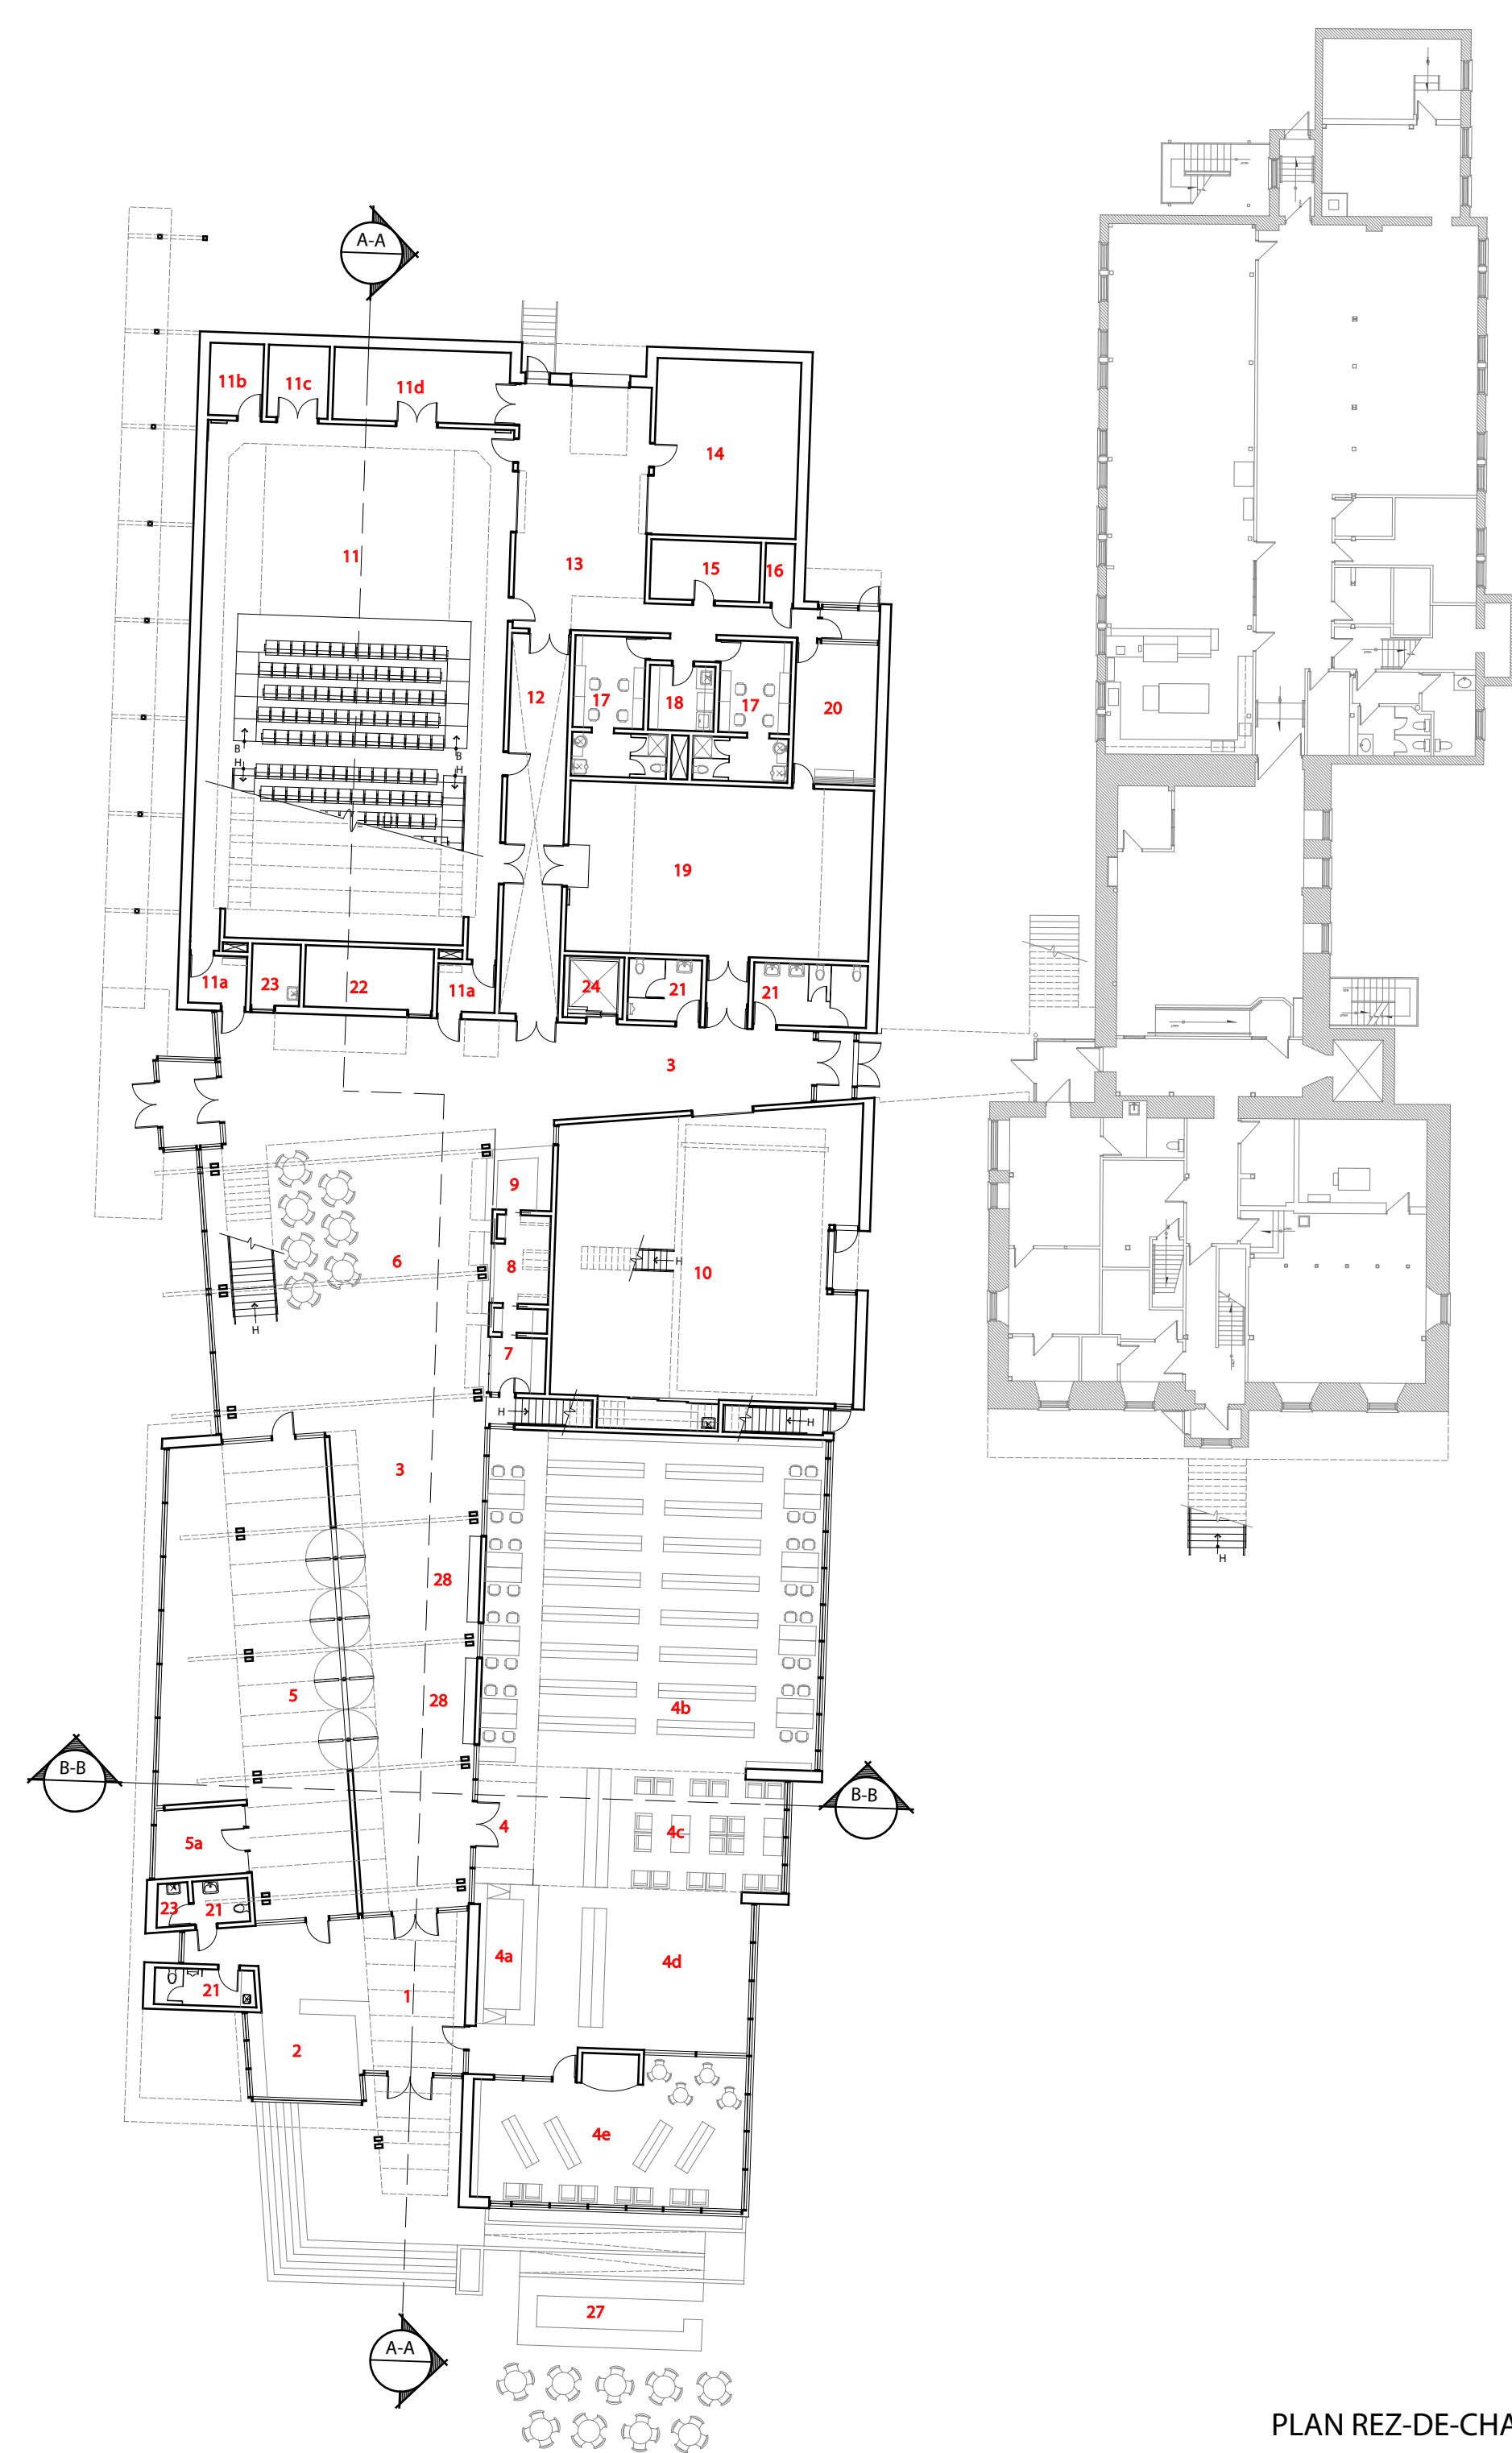


PLAN REZ-DE-CHAUSSÉE




PLAN ÉTAGE

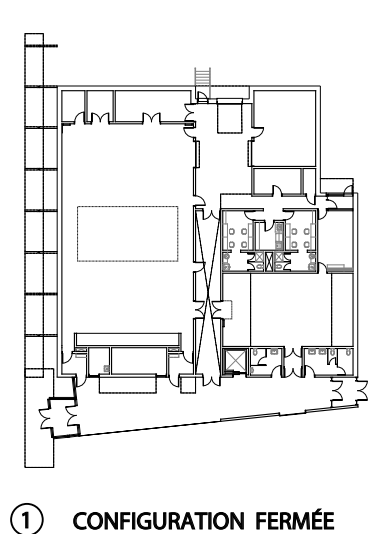


1 CONFIGURATION FERMÉE

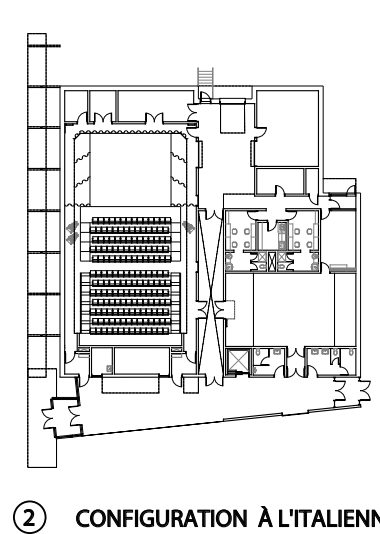


2 CONFIGURATION À L'ITALIENNE

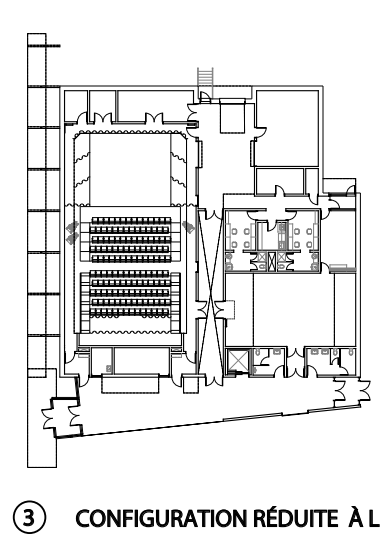


3 CONFIGURATION RÉDUITE À L'ITALIENNE

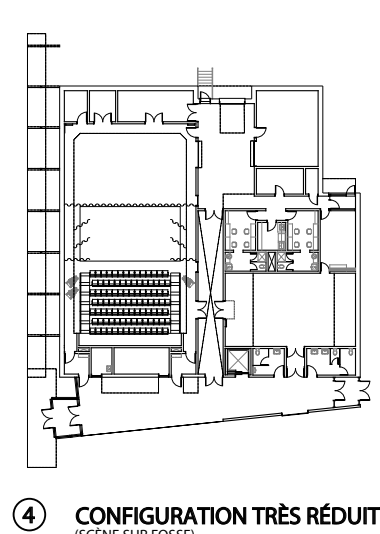


4 CONFIGURATION TRÈS RÉDUITE À L'ITALIENNE

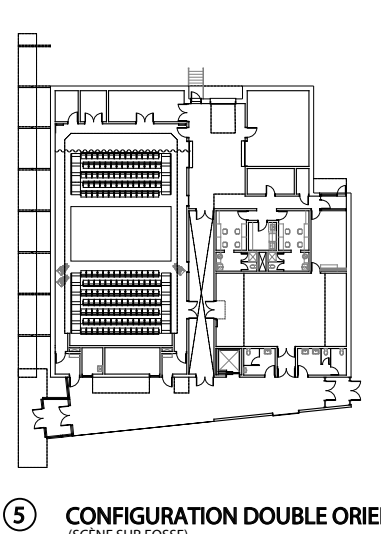


5 CONFIGURATION DOUBLE ORIENTATION

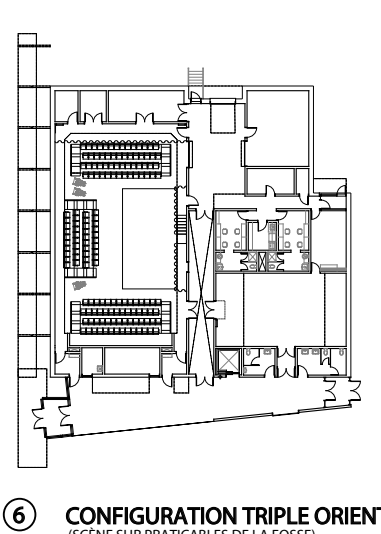


6 CONFIGURATION TRIPLE ORIENTATION

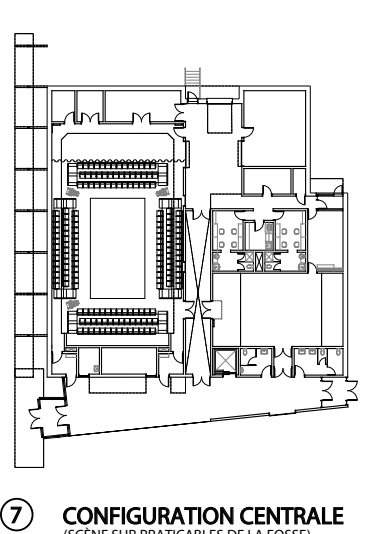


7 CONFIGURATION CENTRALE

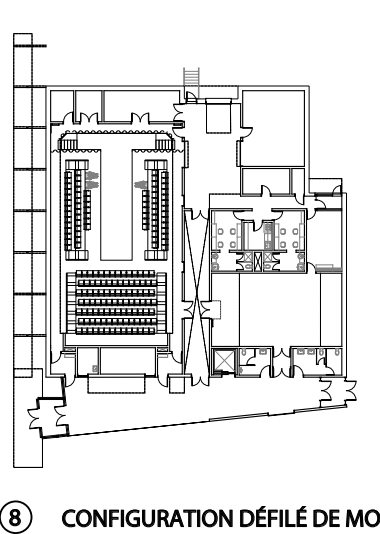


8 CONFIGURATION DÉFILE DE MODE

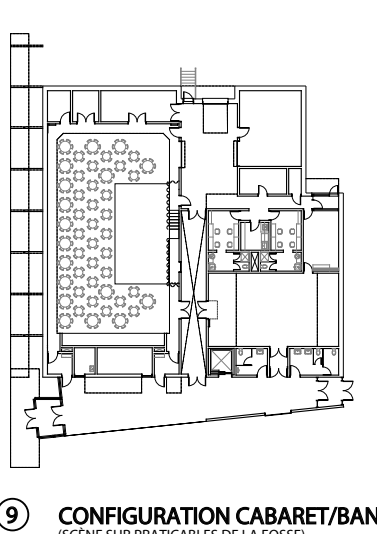


9 CONFIGURATION CABARET/BANQUET

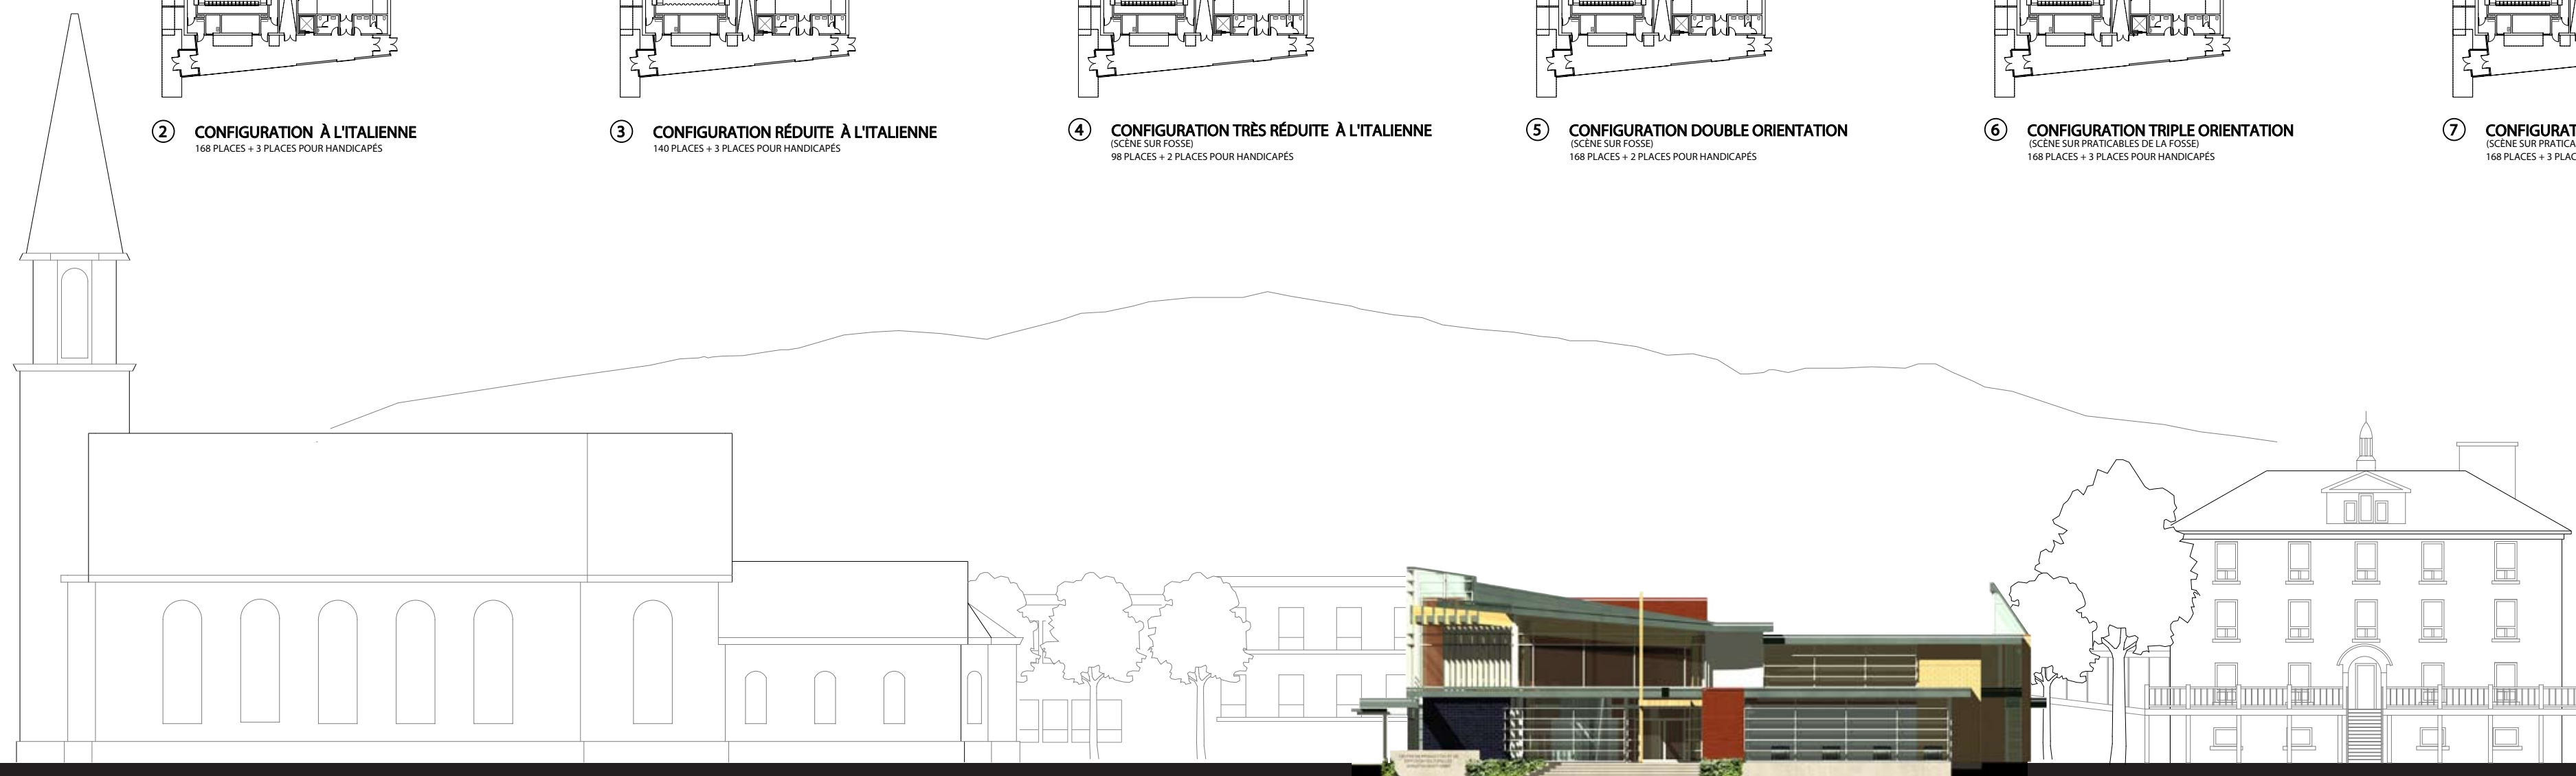

ÉLÉVATION SUD

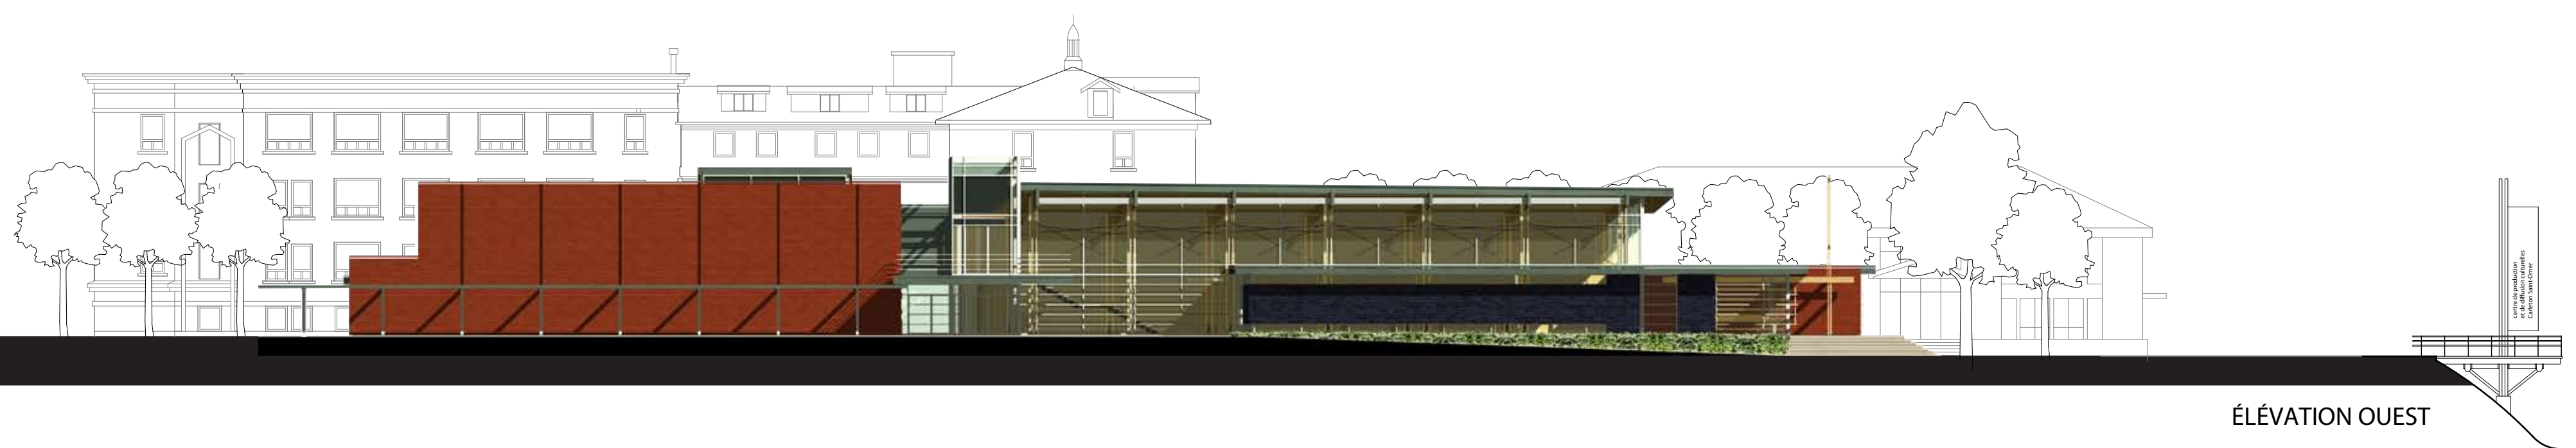

ÉLÉVATION OUEST

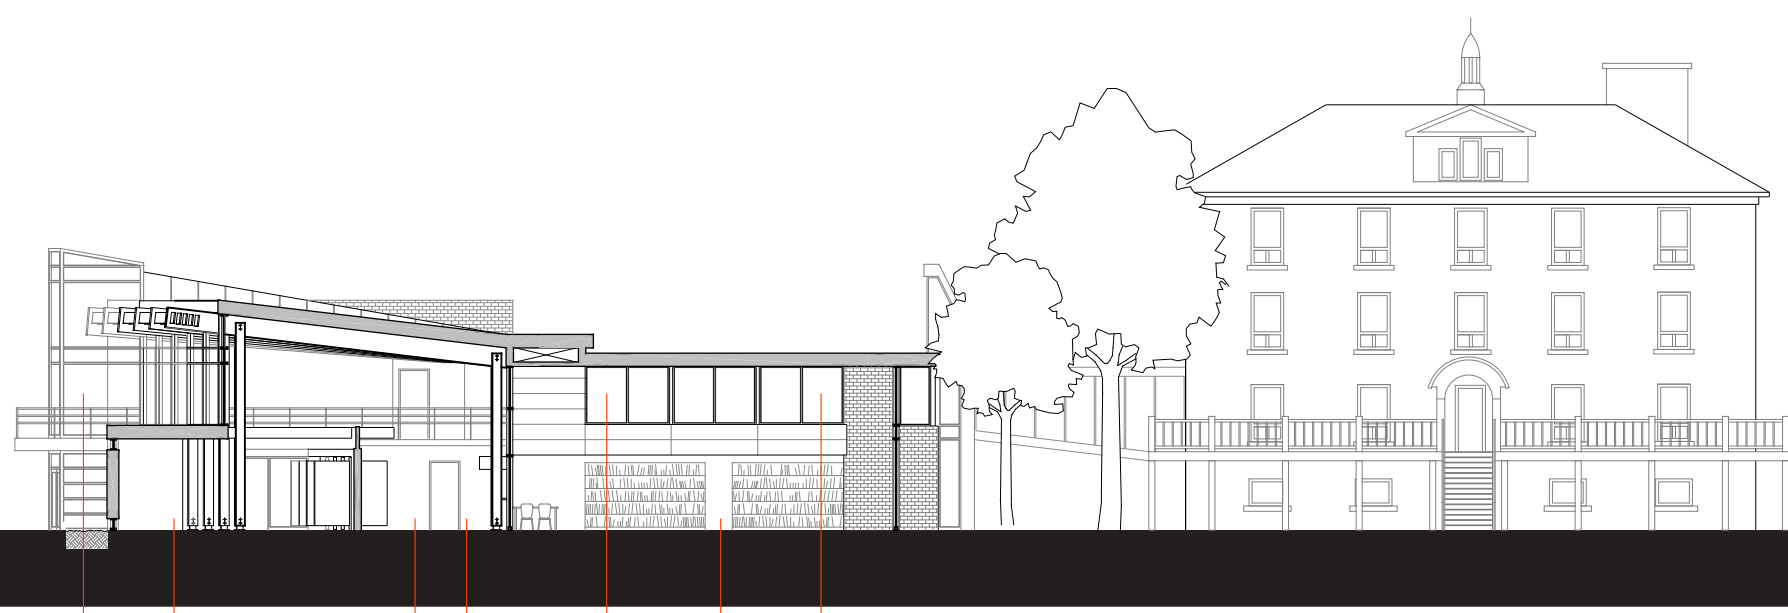

COUPE TRANSVERSALE



COUPE LONGITUDINALE



ENTRÉE PRINCIPALE



HALL D'ENTRÉE

0 1 2 5 10 mètres
1:250

Centre de production et de diffusion culturelles Carleton-Saint-Omer
Les architectes Benoît Proulx / Gallienne Moisan Plante